


Типовой дизайн-проект и проект зонирования центра образования цифрового и гуманитарного профилей «Точка роста», планируемые для тиражирования в регионе в 2020 году


Кабинет формирования цифровых и гуманитарных компетенций

Зонирование при размещении в продольном помещении

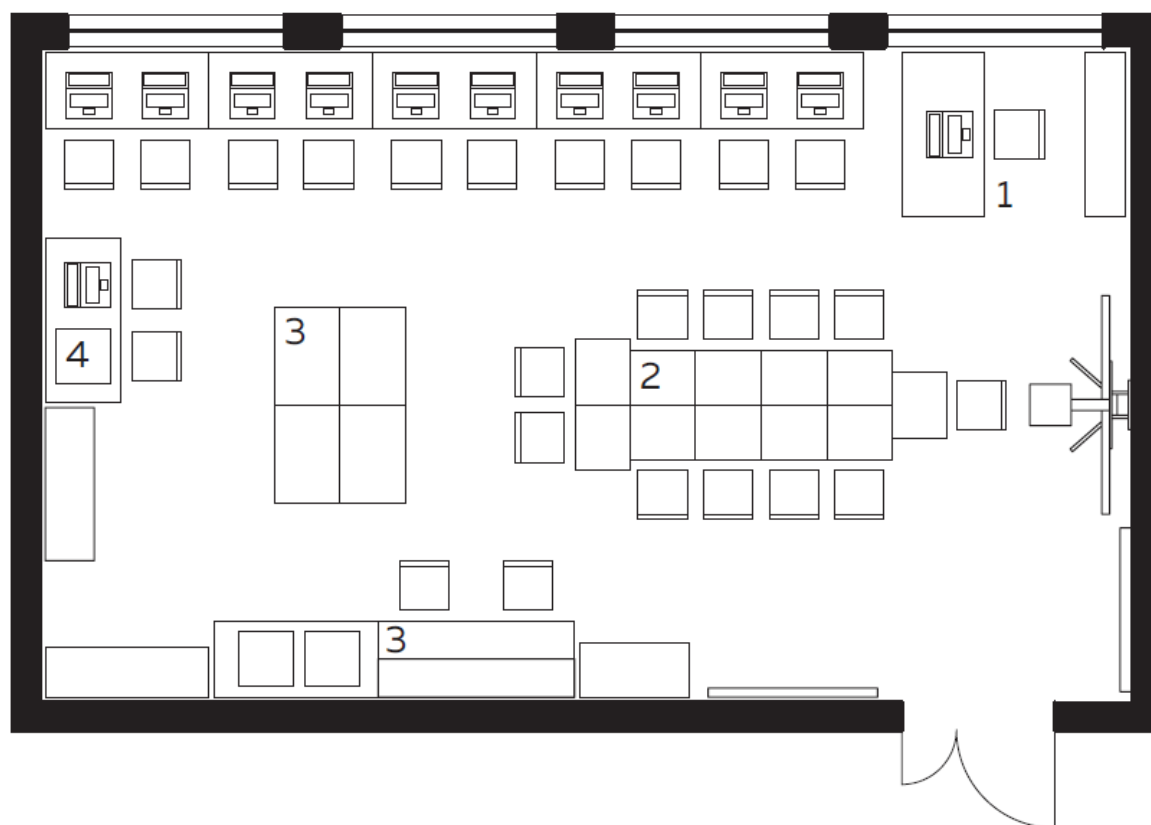


1. Стол учителя
2. Столы учеников
3. Зона работы с ручным инструментом
4. Зона работы с 3D оборудованием

Зонирование при размещении в поперечном помещении

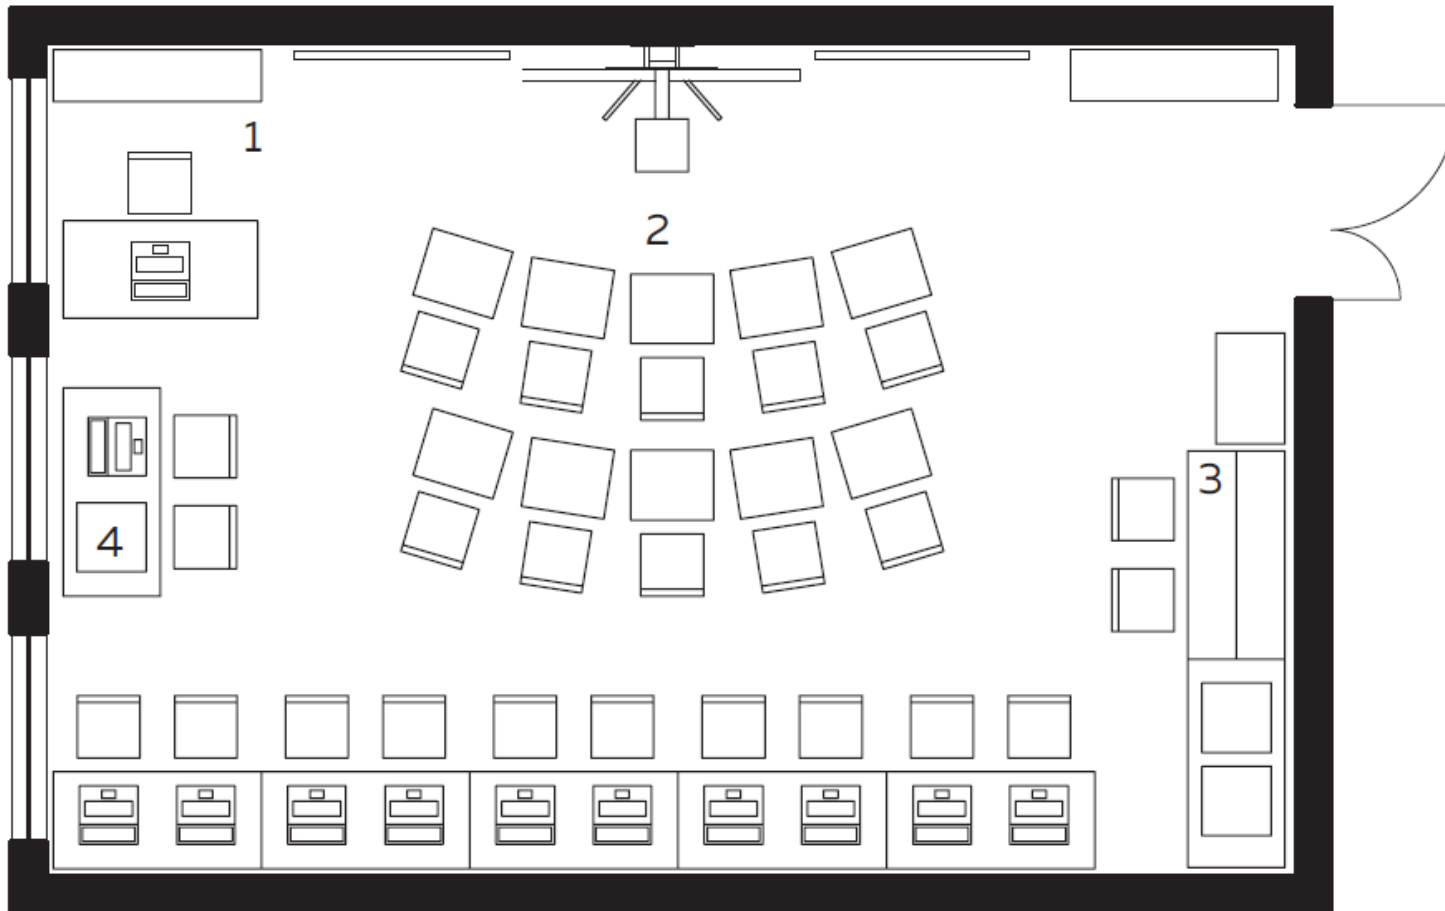


Помещение для проектной деятельности

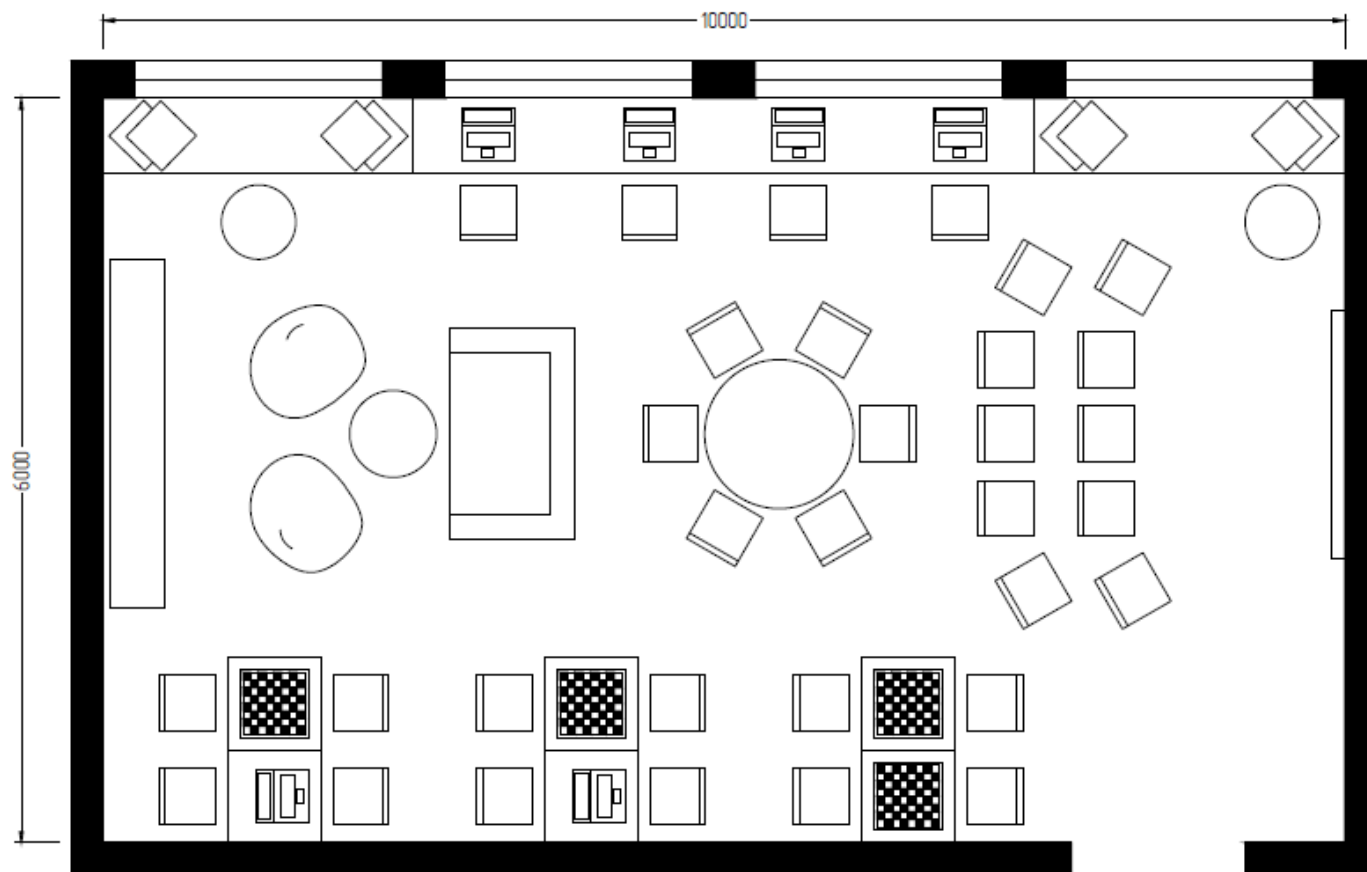

Сценарий зонирования на базе стандартного школьного класса

Схема взаимодействия зон проектного помещения

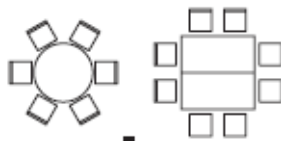

Рабочие места для групп
3х и более человек



Мини лекторий




Шахматная гостиная

-удобные места для игры и хранения шахмат



Коворкинг
-пространство, объединяющее
людей для общения
и творческого взаимодействия.

Индивидуальные
рабочие места
(1-2 человека)

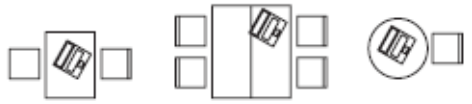


Мягкие зоны




Мультимедиа


-монтаж и съемка видео, работа с цифровыми устройствами, заявленными в инфраструктурных листах.

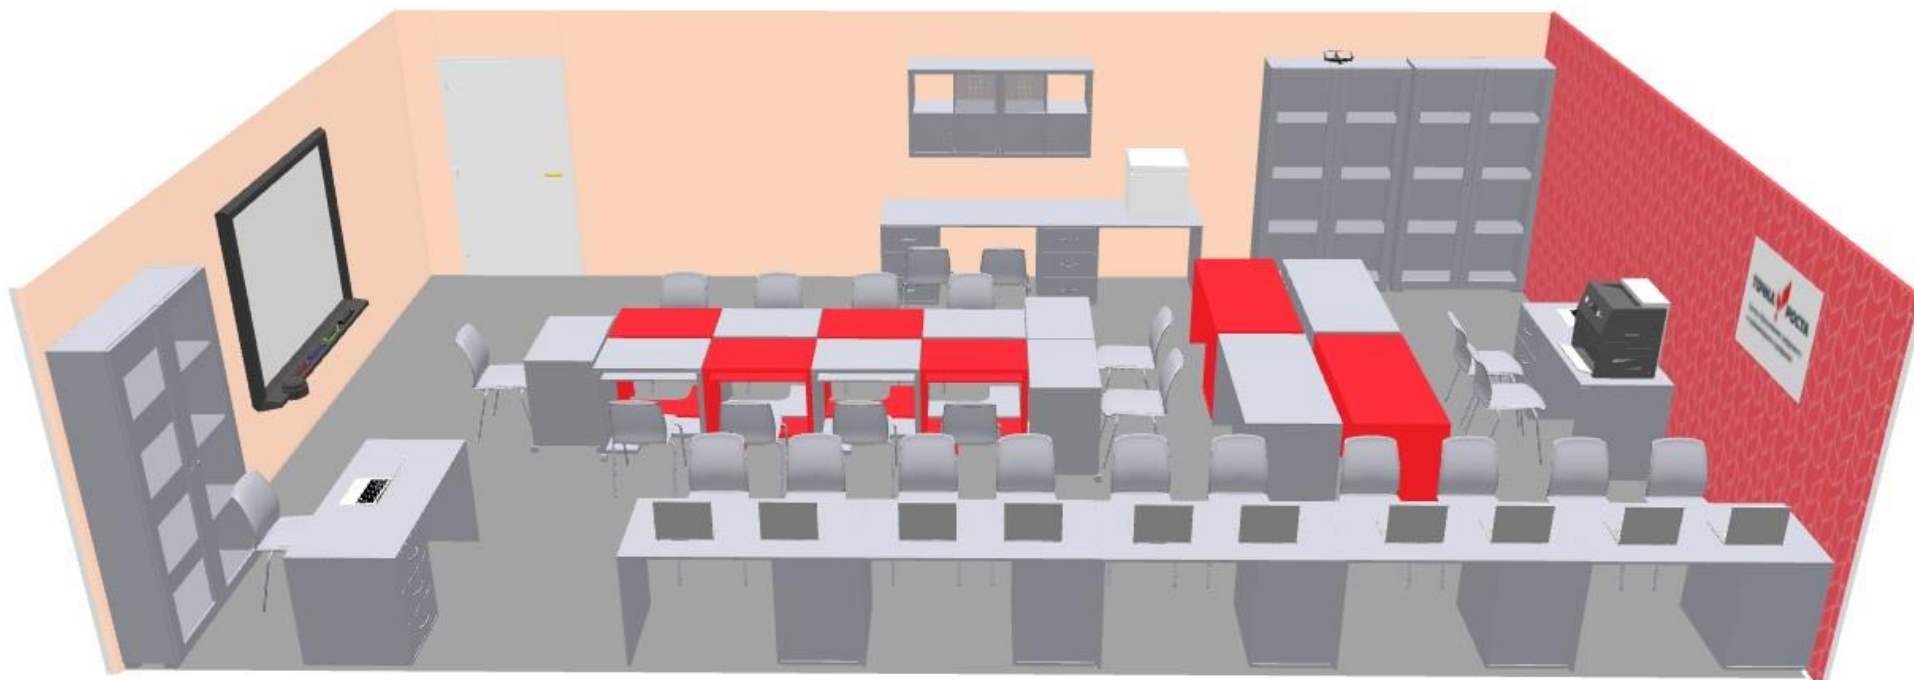

Дизайн-проект при размещении в продольном помещении

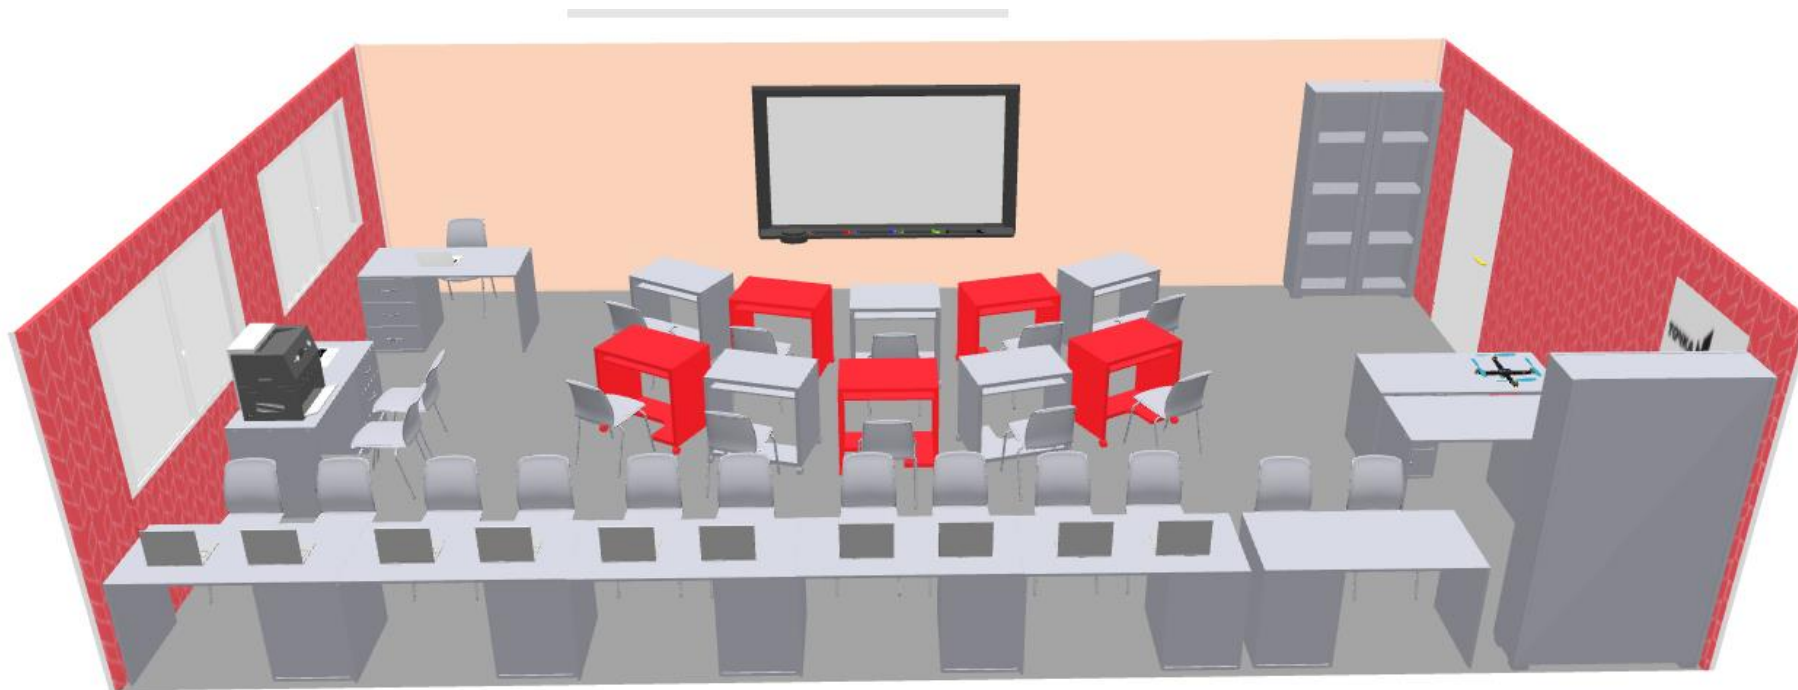

Дизайн-проект при размещении в поперечном помещении

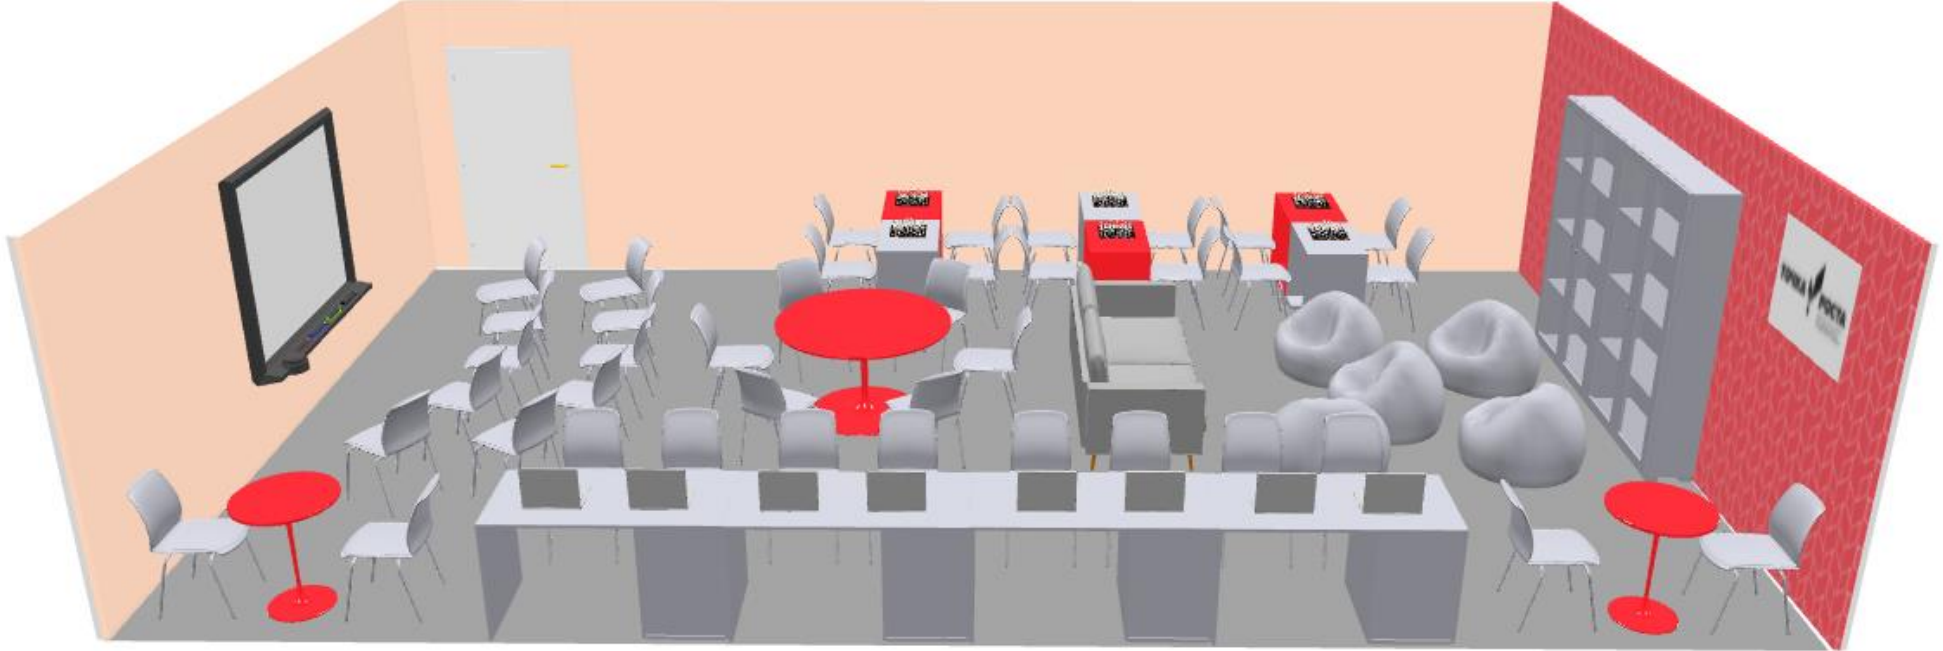

Дизайн-проект проектного помещения



ТОЧКА РОСТА
КОМПЛЕКСНОЕ РЕШЕНИЕ
ДЛЯ БИЗНЕСА
СТРАТЕГИЧЕСКОЕ
ПЛАНИРОВАНИЕ